


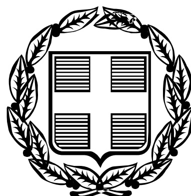

ΕΦΗΜΕΡΙΣ ΤΗΣ ΚΥΒΕΡΝΗΣΕΩΣ

ΤΗΣ ΕΛΛΗΝΙΚΗΣ ΔΗΜΟΚΡΑΤΙΑΣ

ΤΕΥΧΟΣ ΤΕΤΑΡΤΟ **Αρ. Φύλλου 1374**

15 Δεκεμβρίου 2005

ΠΕΡΙΕΧΟΜΕΝΑ

ΑΠΟΦΑΣΕΙΣ

ΑΠΟΦΑΣΕΙΣ

Αριθμ. 2871 (1)

Επικύρωση έκθεσης καθορισμού ορίων αιγιαλού και παραλίας στην περιοχή «ΣΚΑΜΙΟΥΔΙ», Δήμου Πολιχνίτου, νήσου Λέσβου, Νομού Λέσβου. Ενδιαφερόμενος ο Δήμος Πολιχνίτου.

Ο ΓΕΝΙΚΟΣ ΓΡΑΜΜΑΤΕΑΣ ΠΕΡΙΦΕΡΕΙΑΣ
ΒΟΡΕΙΟΥ ΑΙΓΑΙΟΥ

Έχοντας υπόψη:

1. Τις διατάξεις του ν. 2971/2001 (ΦΕΚ 285/τ.Α΄/19.12.2001) «Αιγιαλός, παραλία και άλλες διατάξεις».

2. Τις διατάξεις του ν.δ. 439/1970 «περί συμπληρώσεως των διατάξεων περί αιγιαλού».

3. Τις διατάξεις του ν. 3200/1955 «Περί διοικητικής αποκέντρωσης» όπως αυτές τροποποιήθηκαν και ισχύουν σήμερα με τα ν.δ. 532/1970, Β.Δ.704/1970, β.δ. 705/1970, β.δ. 192/1972, π.δ. 71/1984, π.δ. 347/1986, ν. 2026/1992 και π.δ. 97/1993.

4. Τις διατάξεις του π.δ. 551/1988 «Οργάνωση Νομαρχιών - Οργάνωση Οικονομικών Υπηρεσιών» (ΦΕΚ 259 τ.Α΄).

5. Τις διατάξεις του ν. 2218/1994 «περί ίδρυσης Νομαρχιακής Αυτοδιοίκησης κ.λπ.» (ΦΕΚ 90 τ.Α΄).

6. Τις διατάξεις του άρθρου 14 του ν. 2399/1996 «Υλοποίηση της εισοδηματικής πολιτικής έτους 1996 για μισθούς και συντάξεις και άλλες διατάξεις» (ΦΕΚ 90 τ.Α΄), με το οποίο καταργήθηκαν οι θέσεις των Περιφερειακών Διευθυντών και οι αρμοδιότητές τους περιήλθαν στο Γενικό Γραμματέα Περιφέρειας.

7. Τις διατάξεις των παρ 2 και 6 του άρθρου 1 του ν. 2503/1997 «Διοίκηση, οργάνωση, στελέχωση της Περιφέρειας, ρύθμιση θεμάτων για την Τοπική Αυτοδιοίκηση και άλλες διατάξεις» (ΦΕΚ 107/Α), σύμφωνα με τις οποίες οι Περιφερειακές Υπηρεσίες του Υπουργείου Οικονομικών, που συγκροτούσαν την Περιφερειακή Διοίκηση του Νομού ή της Νομαρχίας, δεν υπήχθησαν στην ενιαία οργανική μονάδα της Περιφέρειας, ούτε καταργήθηκαν, αλλά αποτελούν από 1.9.1997 Υπηρεσίες του Υπουργείου Οικονομικών.

8. Το υπ' αριθμ. 28979/31.7.1997 έγγραφο της Δ/νσης Διοίκησης του Υπουργείου Εσωτερικών, Δημ. Διοίκησης και Αποκέντρωσης, σύμφωνα με το οποίο οι αρμοδιότητες του Γενικού Γραμματέα της Περιφέρειας σε θέματα Υπηρεσιών του Υπουργείου Οικονομικών, μεταφέρονται από 1.9.1997 στον Υπουργό Οικονομικών.

9. Η υπ' αριθμ. 14650/ΔΙΟΕ 85/17.3.2004 (ΦΕΚ 519/17.3.2004) κοινή Απόφαση του Πρωθυπουργού και του Υπουργού Οικονομίας και Οικονομικών «Καθορισμός αρμοδιοτήτων των Υφυπουργών Οικονομίας και Οικονομικών».

10. Τις διατάξεις του άρθρου 46 παρ 21 του ν. 3220/2004 - ΦΕΚ 15/28.1.2004 τ.Α΄ δυνάμει των οποίων οι αρμοδιότητες του Υπουργού Οικονομίας και Οικονομικών οι οποίες ανήκαν ή είχαν μεταβιβαστεί στους Νομάρχες μέχρι την έναρξη λειτουργίας των Νομαρχιακών Αυτοδιοικήσεων και αφορούν θέματα των Υπηρεσιών του Υπουργείου Οικονομίας και Οικονομικών, που εξαιρέθηκαν από την κατάργηση με τις διατάξεις της παρ 2 του άρθρου 3 του ν. 2218/1994, περιέρχονται στον Γενικό Γραμματέα της Περιφέρειας, εκτός των θεμάτων των Υ.Δ.Ε.

11. Την υπ' αριθμ. 15542/1.4.2004 διαπιστωτική πράξη που δημοσιεύθηκε στο ΦΕΚ 93/2.4.2004 τ. Β΄ και με την οποία ορίστηκαν οι Γενικοί Γραμματείς Περιφερειών της Χώρας.

12. Την από 23.2.2005 Έκθεση της κατά το άρθρο 3 του ν. 2971/2001 αρμόδιας Επιτροπής περί χάραξης των ορίων αιγιαλού και παραλίας, στη περιοχή «ΣΚΑΜΙΟΥΔΙ», Δήμου Πολιχνίτου νήσου Λέσβου, Νομού Λέσβου, καθώς επίσης και το από Δεκέμβριο του 2004 κτηματογραφικό - υψομετρικό διάγραμμα, κλίμακας 1:500, το οποίο έχει συνταχθεί από τον Χαράλαμπο Ε. Κρικλάνη, Τοπογράφο Μηχανικό, σε μία (1) πινακίδα, ελέγχθηκε ως προς για την ακρίβεια της αποτύπωσης και θεωρήθηκε στις 23.2.2005 από την Ελένη Μητρίτσα, Τοπογράφο Μηχανικό της Κτηματικής Υπηρεσίας Λέσβου.

13. Το υπ’ αριθμ. 544.5/983/05/Σχ.15991/12.9.2005 έγγραφο του Γενικού Επιτελείου Ναυτικού, αποφασίζουμε:

Επικυρώνουμε την από 23.2.2005 Έκθεση της κατά το άρθρο 3 του ν. 2971/2001 αρμόδιας Επιτροπής περί χάραξης των ορίων αιγιαλού και παραλίας, στη περιοχή «ΣΚΑΜΙΟΥΔΙ», Δήμου Πολιχνίτου, Δήμου Μυτιλήνης, νήσου Λέσβου, Νομού Λέσβου, καθώς επίσης και το από Δεκέμβριο του 2005 κτηματογραφικό - υψομετρικό διάγραμμα, κλίμακας 1:000, το οποίο έχει συνταχθεί από τον Χαράλαμπο Ε. Κρικλάνη, Τοπογράφο Μηχανικό, σε μία (1) πινακίδα, ελέγχθηκε ως προς για την ακρίβεια της αποτύπωσης και θεωρήθηκε στις 23.2.2005 από την Ελένη Μητρίτσα, Τοπογράφο Μηχανικό της Κτηματικής Υπηρεσίας Λέσβου.

Στο τοπογραφικό αυτό διάγραμμα, καθορίστηκε από την αρμοδία Επιτροπή:

α) Η οριογραμμή του αιγιαλού με κόκκινη συνεχή πολυγωνική γραμμή και σημεία 1, 2, 3, έως και 11.

β) Η οριογραμμή της παραλίας με κίτρινη συνεχή πολυγωνική γραμμή και σημεία 1', 2', 3' έως και 15', που έχει κυμαινόμενο πλάτος από την οριογραμμή του αιγιαλού, επειδή δεν εξυπηρετούνται οι σκοποί που αναφέρονται στο άρθρο 1 του ν. 2971/2001.

Δεν υφίσταται παλαιός αιγιαλός.

Υπάρχουν κτίσματα εντός της ζώνης της παραλίας τα οποία δεν εξαιρούνται.

Η απόφαση αυτή μαζί με την έκθεση της Επιτροπής και το τοπογραφικό διάγραμμα, να δημοσιευθούν στην Εφημερίδα της Κυβερνήσεως.

Μυτιλήνη, 4 Νοεμβρίου 2005

Ο Γενικός Γραμματέας Περιφέρειας κ.α.α.
Ο Γενικός Διευθυντής
Γ. ΒΑΘΡΑΚΟΥΛΗΣ

ΕΚΘΕΣΗ

Επιτροπής για τον καθορισμό των ορίων του αιγιαλού και της παραλίας, στην περιοχή «ΣΚΑΜΙΟΥΔΙ», Δήμου Πολιχνίτου, νήσου Λέσβου, Νομού Λέσβου.

Στην Μυτιλήνη την 23.2.2005, η Επιτροπή καθορισμού αιγιαλού και παραλίας που αποτελείται από τους:

α) Σπυρίδωνα Καρδακάρη, ΠΕ/Α Εφοριακών, Προϊστάμενο της Κτηματικής Υπηρεσίας Λέσβου, ως Πρόεδρο,

β) Ελένη Μητρίτσα, ΠΕ/Α Μηχανικών, Τοπογράφο Μηχανικό, υπάλληλο Κτηματικής Υπηρεσίας Λέσβου, ως μέλος,

γ) Απόστολο Μικρομάστορα, Πλοίαρχο Λ.Σ., Λιμενάρχη Μυτιλήνης, ως μέλος,

δ) Παρασκευά Βασιλέλλη, Προϊστάμενο της Διεύθυνσης Πολεοδομίας της Νομαρχιακής Αυτοδιοίκησης, ως μέλος,

ε) Ευστράτιο Δουλδούρη, Διευθυντή Χωροταξίας και Περιβάλλοντος της Γενικής Γραμματείας της Περιφέρειας Β. Αιγαίου, ως μέλος,

και γραμματέα τον Γεώργιο Καραγιάννη, ΠΕ/Α Μηχανικών, υπάλληλο της Κτηματικής Υπηρεσίας Λέσβου, σύμφωνα με το άρθρο 3 του ν. 2971/2001 (ΦΕΚ 285/ τ.Α΄/19.12.2001) «Αιγιαλός, παραλία και άλλες διατάξεις», που συγκροτήθηκε με την υπ’ αριθμ. 591/11.3.2004 Απόφαση της Οικονομικής Επιθεώρησης Βορείου Αιγαίου, αφού συγκλήθηκε με την υπ’ αριθμ. 2987/04/21.2.2005 πρόσκληση του Προέδρου της, μετέβη επί τόπου στην προαναφερόμενη περιοχή την 23.2.2005.

Η Επιτροπή λαμβάνοντας υπόψη:

1) Το υπ’ αριθμ. 6841/14.12.2004 έγγραφο του Δήμου Πολιχνίτου, με το οποίο ζητείται ο καθορισμός το πρώτον των ορίων του αιγιαλού και της παραλίας στην εν λόγω περιοχή.

2) Το κτηματογραφικό - υψομετρικό διάγραμμα του Χαράλαμπου Κρικλάνη, Τοπογράφου Μηχανικού, κλίμακας 1:500, σε μία (1) πινακίδα, που συντάχθηκε τον Δεκέμβριο 2004, ελέγχθηκε για την ακρίβεια της αποτύπωσης και θεωρήθηκε στις 23.2.2005 από την Ελένη Μητρίτσα, ΠΕ/Α Μηχανικών, Τοπογράφο Μηχανικό, υπάλληλο της Κτηματικής Υπηρεσίας Λέσβου.

3) Τα στοιχεία καθορισμού αιγιαλού και παραλίας όπως ορίζονται λεπτομερώς στο άρθρο 9 του ν. 2971/2001 (ΦΕΚ 285/τ.Α΄/19.12.2001) «Αιγιαλός παραλία και άλλες διατάξεις» ήτοι:

α) Την γεωμορφολογία του εδάφους, ότι δηλαδή η ακτή είναι ομαλή, χωρίς ουσιαστική υψομετρική διαφορά.

β) Το γεγονός ότι δεν υπάρχουν παράκτιοι φυσικοί πόροι.

γ) Ότι η ακτή επηρεάζεται από ανέμους βόρειους, βορειοδυτικούς, που φτάνουν έως και 7 μποφόρ.

δ) Τη μορφολογία του πυθμένα, ο οποίος είναι αμμώδης με κροκάλες και αβαθής κλιμακούμενος ομαλά.

ε) Ότι το ανάπτυγμα του κυματισμού είναι μικρό, με το ύψος των κυμάτων να φτάνει τα 1 ως 1 ½ μέτρα.

στ) Ότι στο συγκεκριμένο χώρο αιγιαλού υφίσταται λιμενίσκος.

ζ) Το γεγονός ότι στην περιοχή δεν υπάρχουν χωροταξικές κατευθύνσεις που να επηρεάζουν την παράκτια ζώνη.

η) Ότι δεν υπάρχει γνωστό Δημόσιο Κτήμα κάθε κατηγορίας που να βρίσκεται σε άμεση γειτνίαση με την παράκτια ζώνη.

θ) Ότι στη συγκεκριμένη περιοχή δεν υπάρχει υφιστάμενο Κτηματολόγιο και η περιοχή δεν έχει προκηρυχθεί προς κτηματογράφηση από την «Κτηματολόγιο Α.Ε.».

ι) Ότι η περιοχή έχει χαρακτηριστεί ως ευπαθές οικοσύστημα και προστατευόμενη περιοχή (Natura 2000). Επί του παραπάνω τοπογραφικού διαγράμματος, καθορίζει:

1. Με κόκκινη συνεχή πολυγωνική γραμμή, την οριογραμμή του αιγιαλού, με κορυφές 1, 2, 3, έως και 11.

2. Με κίτρινη συνεχή πολυγωνική γραμμή, την οριογραμμή της παραλίας, με κορυφές 1΄,2΄,3΄, έως και 15΄, που έχει κυμαινόμενο από την οριογραμμή του αιγιαλού, επειδή δεν εξυπηρετούνται οι σκοποί που αναφέρονται στο άρθρο 1 του ν. 2971/2001.


Δεν υφίσταται παλαιός αιγιαλός.

Υπάρχουν κτίσματα εντός της ζώνης της παραλίας τα οποία δεν εξαιρούνται.

Η εξάρτηση έγινε από το κρατικό τριγωνομετρικό δίκτυο.

Η Επιτροπή

Ο Πρόεδρος	Τα Μέλη
ΣΠΥΡΙΔΩΝ ΚΑΡΔΑΚΑΡΗΣ	ΕΛΕΝΗ ΜΗΤΡΙΤΣΑ
	ΑΠΟΣΤΟΛΟΣ ΜΙΚΡΟΜΑΣΤΟΡΑΣ
	ΠΑΡΑΣΚΕΥΑΣ ΒΑΣΙΛΕΛΛΗΣ
	ΕΥΣΤΡΑΤΙΟΣ ΔΟΥΛΔΟΥΡΗΣ

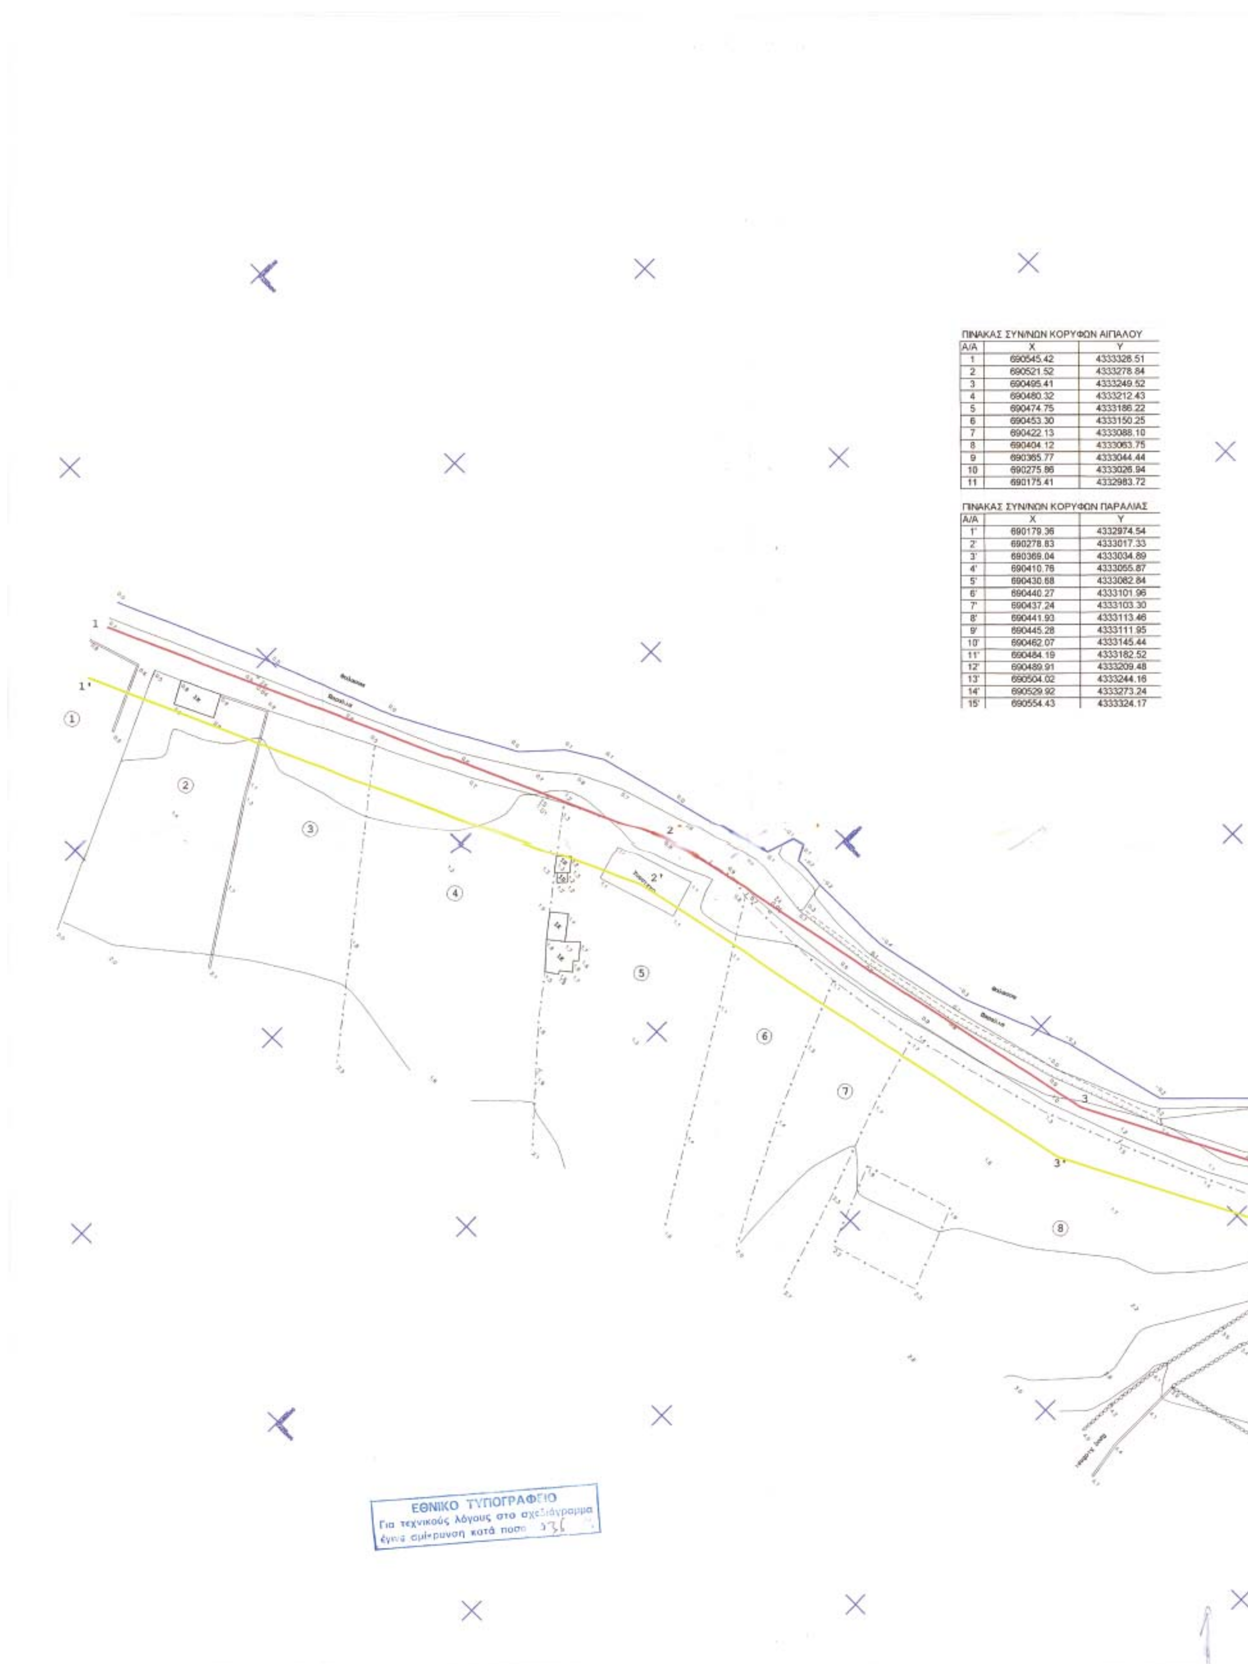


ΠΙΝΑΚΑΣ ΣΥΝ/ΝΩΝ ΚΟΡΥΦΩΝ ΑΙΓΙΑΛΟΥ

Α/Α	X	Y
1	690545.42	4333328.51
2	690521.52	4333278.84
3	690495.41	4333249.52
4	690480.32	4333212.43
5	690474.75	4333186.22
6	690453.30	4333150.25
7	690422.13	4333088.10
8	690404.12	4333063.75
9	690365.77	4333044.44
10	690275.86	4333026.94
11	690175.41	4332983.72


ΠΙΝΑΚΑΣ ΣΥΝ/ΝΩΝ ΚΟΡΥΦΩΝ ΠΑΡΑΛΙΑΣ

Α/Α	X	Y
1'	690179.36	4332974.54
2'	690278.83	4333017.33
3'	690369.04	4333034.89
4'	690410.76	4333055.87
5'	690430.68	4333082.84
6'	690440.27	4333101.96
7'	690437.24	4333103.30
8'	690441.93	4333113.46
9'	690445.28	4333111.95
10'	690462.07	4333145.44
11'	690484.19	4333182.52
12'	690489.91	4333209.48
13'	690504.02	4333244.16
14'	690529.92	4333273.24
15'	690554.43	4333324.17

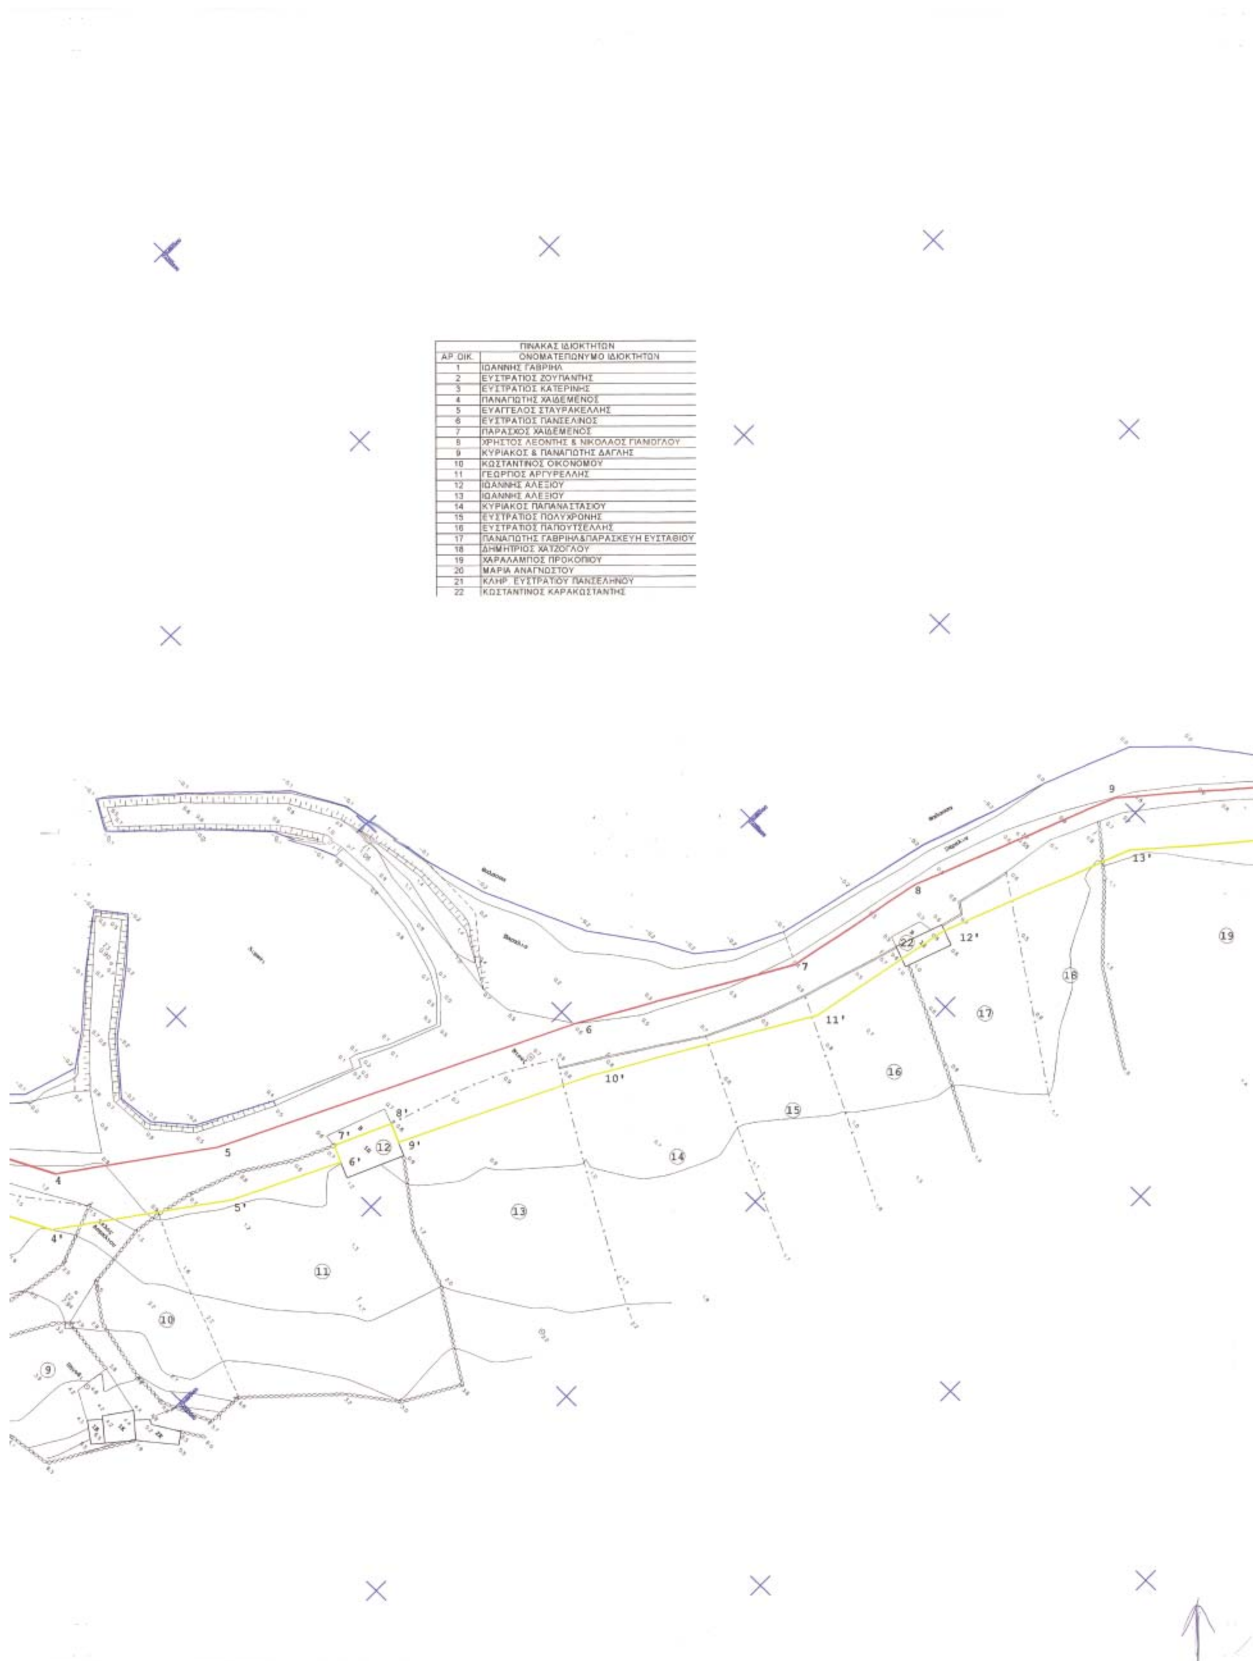

ΠΙΝΑΚΑΣ ΙΔΙΟΚΤΗΤΩΝ

ΑΡ. ΟΙΚ.	ΟΝΟΜΑΤΕΠΩΝΥΜΟ ΙΔΙΟΚΤΗΤΩΝ
1	ΙΩΑΝΝΗΣ ΓΑΒΡΙΗΛ
2	ΕΥΣΤΡΑΤΙΟΣ ΖΟΥΠΑΝΤΗΣ
3	ΕΥΣΤΡΑΤΙΟΣ ΚΑΤΕΡΙΝΗΣ
4	ΠΑΝΑΓΙΩΤΗΣ ΧΑΙΔΕΜΕΝΟΣ
5	ΕΥΑΓΓΕΛΟΣ ΣΤΑΥΡΑΚΕΛΛΗΣ
6	ΕΥΣΤΡΑΤΙΟΣ ΠΑΝΣΕΛΙΝΟΣ
7	ΠΑΡΑΣΧΟΣ ΧΑΙΔΕΜΕΝΟΣ
8	ΧΡΗΣΤΟΣ ΛΕΟΝΤΗΣ & ΝΙΚΟΛΑΟΣ ΓΙΑΝΙΟΓΛΟΥ
9	ΚΥΡΙΑΚΟΣ & ΠΑΝΑΓΙΩΤΗΣ ΔΑΓΛΗΣ
10	ΚΩΣΤΑΝΤΙΝΟΣ ΟΙΚΟΝΟΜΟΥ
11	ΓΕΩΡΓΙΟΣ ΑΡΓΥΡΕΛΛΗΣ
12	ΙΩΑΝΝΗΣ ΑΛΕΞΙΟΥ
13	ΙΩΑΝΝΗΣ ΑΛΕΞΙΟΥ
14	ΚΥΡΙΑΚΟΣ ΠΑΠΑΝΑΣΤΑΣΙΟΥ
15	ΕΥΣΤΡΑΤΙΟΣ ΠΟΛΥΧΡΟΝΗΣ
16	ΕΥΣΤΡΑΤΙΟΣ ΠΑΠΟΥΤΣΕΛΛΗΣ
17	ΠΑΝΑΓΙΩΤΗΣ ΓΑΒΡΙΗΛ&ΠΑΡΑΣΚΕΥΗ ΕΥΣΤΑΘΙΟΥ
18	ΔΗΜΗΤΡΙΟΣ ΧΑΤΖΟΓΛΟΥ
19	ΧΑΡΑΛΑΜΠΟΣ ΠΡΟΚΟΠΙΟΥ
20	ΜΑΡΙΑ ΑΝΑΓΝΩΣΤΟΥ
21	ΚΛΗΡ. ΕΥΣΤΡΑΤΙΟΥ ΠΑΝΣΕΛΗΝΟΥ
22	ΚΩΣΤΑΝΤΙΝΟΣ ΚΑΡΑΚΩΣΤΑΝΤΗΣ

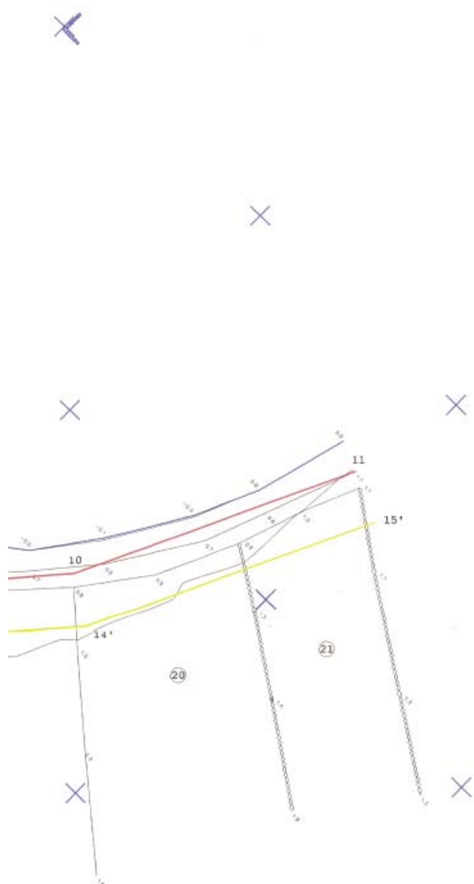



ΥΨΟΜΕΤΡΙΚΟ ΔΙΑΓΡΑΜΜΑ
ΚΑΘΟΡΙΣΜΟΥ ΟΡΙΟΓΡΑΜΜΩΝ ΑΙΓΙΑΛΟΥ ΚΑΙ ΠΑΡΑΛΙΑΣ

ΠΕΡΙΟΧΗ: ΣΚΑΜΙΟΥΔΙ ΛΙΣΒΟΡΙΟΥ ΚΟΛΠΟΥ ΚΑΛΛΟΝΗΣ
ΔΗΜΟΤΙΚΟΥ ΔΙΑΜΕΡΙΣΜΑΤΟΣ: ΛΙΣΒΟΡΙΟΥ
ΔΗΜΟΥ: ΠΟΛΙΧΝΙΤΟΥ
ΝΗΣΟΥ: ΛΕΣΒΟΥ
ΝΟΜΟΥ: ΛΕΣΒΟΥ
ΕΝΔΙΑΦΕΡΟΜΕΝΟΣ: ΔΗΜΟΣ ΠΟΛΙΧΝΙΤΟΥ

ΥΠΟΜΝΗΜΑ ΕΠΙΤΡΟΠΗΣ

1. Το παρόν υπόμνημα συνοδεύει την από 23/2/2005 Έκθεση της Επιτροπής για τον καθορισμό των ορίων του αιγιαλού και της παραλίας, στην περιοχή «ΣΚΑΜΙΟΥΔΙ», Δήμου Πολιχνίτου, νήσου Λέσβου, Νομού Λέσβου.
2. Το τοπογραφικό διάγραμμα είναι κλίμακας 1:500 και αποτελείται από μία (1) πινακίδα.
3. Η οριογραμμή του αιγιαλού καθορίζεται με συνεχή κόκκινη πολυγωνική γραμμή με κορυφές 1, 2, 3, ... ως και 11.
4. Η οριογραμμή της παραλίας καθορίζεται με συνεχή κίτρινη πολυγωνική γραμμή με κορυφές 1΄, 2΄, 3΄, ...έως και 15΄, που έχει σταθερή απόσταση δέκα (10) μέτρων από την οριογραμμή του αιγιαλού, επειδή δεν εξυπηρετούνται οι σκοποί που αναφέρονται στο άρθρο 1 του Ν.2971/2001 (ΦΕΚ 285/τ.Α΄/19-12-2001).
5. Υπάρχουν κτίσματα εντός της ζώνης της παραλίας τα οποία δεν εξαιρούνται.
6. Δεν υφίσταται παλαιός αιγιαλός.
7. Η εξάρτηση έγινε από το κρατικό τριγωνομετρικό δίκτυο.

Η ΕΠΙΤΡΟΠΗ

Ο ΠΡΟΕΔΡΟΣ
ΣΠΥΡΙΔΩΝ ΚΑΡΔΑΚΑΡΗΣ
ΠΕ/Α ΕΦΟΡΙΑΚΩΝ

ΤΑ ΜΕΛΗ
1. ΕΛΕΝΗ ΜΗΤΡΙΤΣΑ
ΠΕ/Α ΜΗΧΑΝΙΚΩΝ
2. ΑΠΟΣΤΟΛΟΣ ΜΙΚΡΟΜΑΣΤΟΡΑΣ
ΠΛΩΑΡΧΟΣ Λ.Σ.
3. ΠΑΡΑΣΚΕΥΑΣ ΒΑΣΙΛΕΛΛΗΣ
ΠΕ/Α ΜΗΧΑΝΙΚΩΝ
4. ΕΥΣΤΡΑΤΙΟΣ ΔΟΥΛΔΟΥΡΗΣ
ΠΕ/Α ΜΗΧΑΝΙΚΩΝ

ΜΥΤΙΛΗΝΗ 23-2-2005
ΘΕΩΡΗΘΗΚΕ ΚΑΙ
ΕΛΕΓΧΘΗΚΕ
ΓΙΑ ΤΗΝ ΑΚΡΙΒΕΙΑ ΤΗΣ ΑΠΟΤΥΠΩΣΗΣ
ΕΛΕΝΗ ΜΗΤΡΙΤΣΑ

ΤΟ ΔΙΑΓΡΑΜΜΑ ΕΙΝΑΙ ΕΞΑΡΤΗΜΕΝΟ ΑΠΟ ΤΟ ΚΡΑΤΙΚΟ ΤΡΙΓΩΝΟΜΕΤΡΙΚΟ ΔΙΚΤΥΟ (ΕΓΣΑ87)

ΜΥΤΙΛΗΝΗ ΜΑΡΤΙΟΣ 2005
Ο ΣΥΝΤΑΞΑΣ

ΧΑΡΑΛΑΜΠΟΣ Ε. ΚΡΙΚΛΑΝΗΣ
ΑΓΡΟΝΟΜΟΣ ΤΟΠΟΓΡΑΦΟΣ ΜΗΧΑΝΙΚΟΣ ΕΜΠ
ΜΕΛΟΣ ΤΕΕ Α.Μ. 42041
ΚΑΒΕΤΣΟΥ 44 ΜΥΤΙΛΗΝΗ-ΤΗΛ. 22510 27075
ΑΦΜ: 029190056 ΔΟΥ ΜΥΤΙΛΗΝΗΣ

ΜΥΤΙΛΗΝΗ ....
ΕΛΕΓΧΘΗΚΕ

ΜΥΤΙΛΗΝΗ ....
ΘΕΩΡΗΘΗΚΕ

Αριθμ. 5489 (2)

Τροποποίηση ρυμοτομικού σχεδίου πόλεως Κιλκίς στα οικοδομικά τετράγωνα Γ447Ν και 168 του Ν. Κιλκίς.

Ο ΝΟΜΑΡΧΗΣ ΚΙΛΚΙΣ

Έχοντας υπόψη:

1) Τις διατάξεις του από 17.7.1923 ν.δ. «περί σχεδίων πόλεων και κωμών του Κράτους», όπως τροποποιήθηκε και συμπληρώθηκε μεταγενέστερα.

2) Τις διατάξεις του ν. 3200/1955 «περί διοικητικής αποκεντρώσεως», όπως τροποποιήθηκαν και συμπληρώθηκαν.

3) Τις διατάξεις του α.ν. 314/1968, όπως τροποποιήθηκαν και συμπληρώθηκαν με το ν.δ. 1018/1971.

4) Τις διατάξεις του ν. 3044/2002 (ΦΕΚ 197Α΄/2002) και ειδικά το άρθρο 10 αυτού.

5) Τις διατάξεις του άρθρου 3 του ν. 2218/1994 και του άρθρου 5 του ν. 2240/1994.

6) Την υπ' αριθμ. 326/1995 Διαπιστωτική Πράξη του Νομάρχη Κιλκίς.

7) Το διάγραμμα και την τεχνική έκθεση που συνέταξε ο Τοπογράφος Μηχ/κός Παναγιώτης Κεμεντσετσίδης.

8) Την υπ' αριθμ. 423/2005 Απόφαση του Δημοτικού Συμβουλίου Κιλκίς.

9) Την υπ' αριθμ. 5489/10.11.2005 εισήγηση της Δ/νσης Πολεοδομίας και Περ/ντος στο Σ.ΠΕ.ΧΩ.Δ.Ε. Ν. Κιλκίς για το θέμα.

10) Το γεγονός ότι το εν λόγω Συμβούλιο έκανε δεκτή την πιο πάνω εισήγηση στην από 24.11.2005 συνεδρίασή του.

11) Τα απαιτούμενα δικαιολογητικά δημοσιοποίησης της προτεινόμενης τροποποίησης.

12) Το γεγονός ότι η προτεινόμενη τροποποίηση πληρεί τις προϋποθέσεις που θέτει το άρθρο 10 του ν. 3044/2002 και συγκεκριμένα διατηρεί το εμβαδόν των κοινόχρηστων και κοινωφελών χώρων, αποφασίζουμε.


Εγκρίνουμε την τροποποίηση του ρυμοτομικού σχεδίου πόλεως Κιλκίς στα οικοδομικά τετράγωνα Γ 447Ν και 168 όπως φαίνεται στο συνημμένο διάγραμμα και συγκεκριμένα το χαρακτηρισμό της μεταξύ αυτών οδού, ως οδό ήπιας κυκλοφορίας.


Από το κανονιστικού χαρακτήρα σκέλος της παρούσας δεν προκαλείται δαπάνη σε βάρος του προϋπολογισμού του Δημοσίου και του οικείου Ο.Τ.Α.

Η απόφαση αυτή να δημοσιευθεί στην Εφημερίδα της Κυβερνήσεως.

Κιλκίς, 30 Νοεμβρίου 2005

Ο Νομάρχης
ΕΥΑΓΓΕΛΟΣ ΜΠΑΛΑΣΚΑΣ

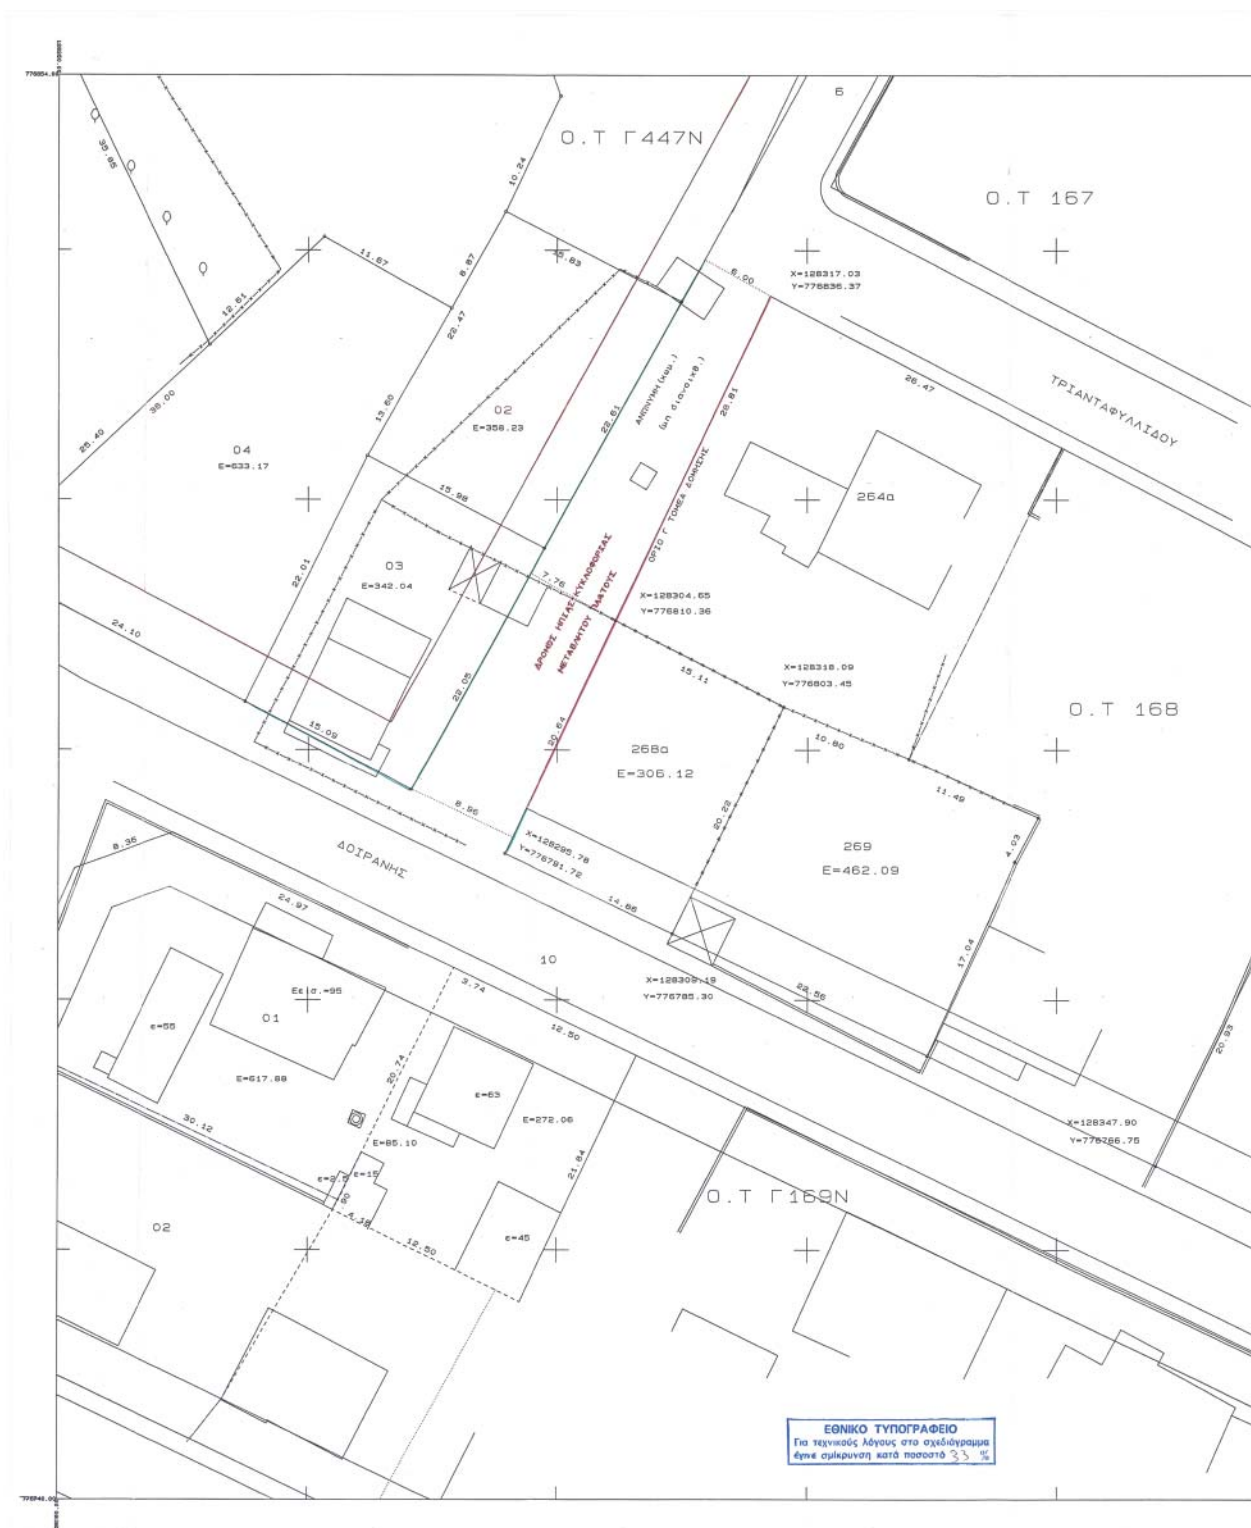
Ο.Τ Γ447Ν
Ο.Τ 167
Ο.Τ 168
Ο.Τ Γ169Ν
ΤΡΙΑΝΤΑΦΥΛΛΙΔΟΥ
ΔΟΙΡΑΝΗΣ
04
Ε=633.17
02
Ε=358.23
03
Ε=342.04
264α
268α
Ε=306.12
269
Ε=462.09
10
01
Ε=617.88
02
ΟΡΙΟ Γ ΤΟΜΕΑ ΔΟΜΗΣΗΣ
ΔΡΟΜΟΣ ΗΠΙΑΣ ΚΥΚΛΟΦΟΡΙΑΣ ΜΕΤΑΒΛΗΤΟΥ ΠΛΑΤΟΥΣ
X=128317.03
Y=776836.37
X=128304.65
Y=776810.36
X=128318.09
Y=776803.45
X=128295.78
Y=776791.72
X=128309.19
Y=776785.30
X=128347.90
Y=776766.75
ΕΘΝΙΚΟ ΤΥΠΟΓΡΑΦΕΙΟ
Για τεχνικούς λόγους στο σχεδιάγραμμα έγινε σμίκρυνση κατά ποσοστό 33 %

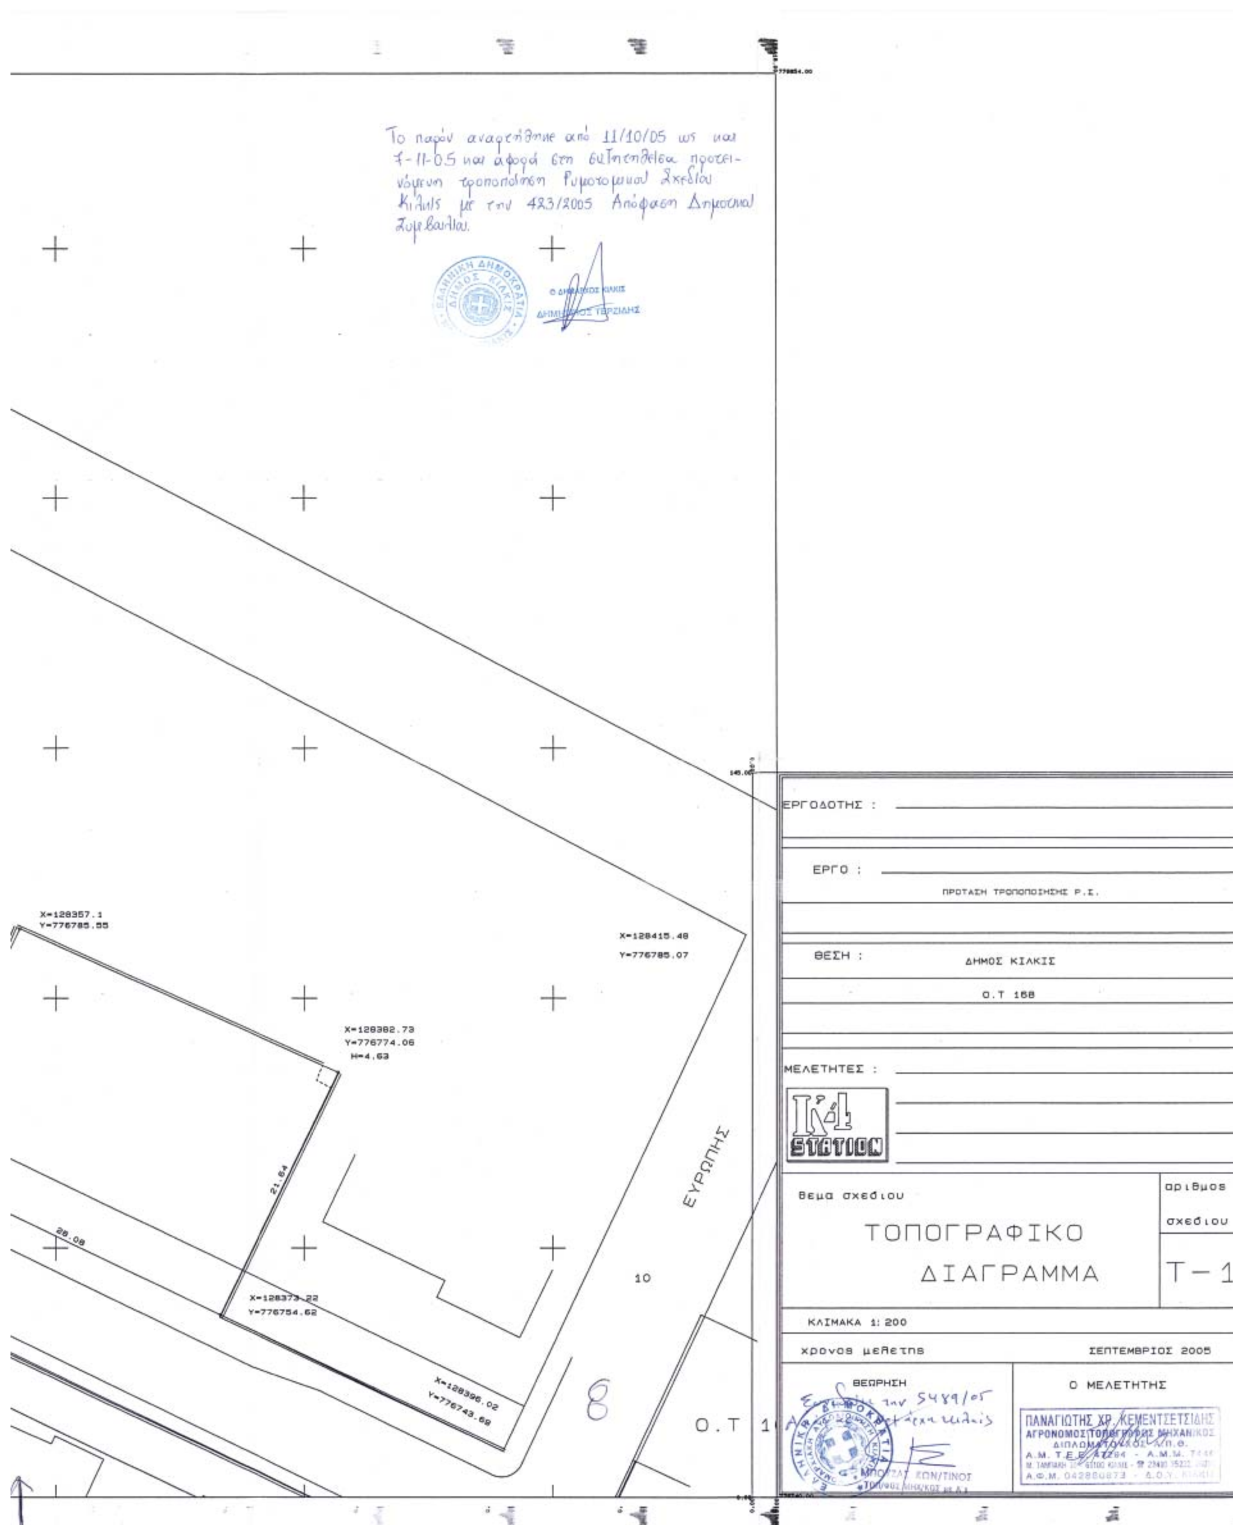
Το παρόν αναρτήθηκε από 11/10/05 ως και 7-11-05 και αφορά στη συμπληρωματικά προτεινόμενη τροποποίηση Ρυμοτομικού Σχεδίου Κιλκίς με την 423/2005 Απόφαση Δημοτικού Συμβουλίου.
ΕΛΛΗΝΙΚΗ ΔΗΜΟΚΡΑΤΙΑ ΔΗΜΟΣ ΚΙΛΚΙΣ
X=128357.1
Y=776785.55
X=128415.48
Y=776785.07
X=128382.73
Y=776774.06
H=4.63
21.64
28.08
X=128373.22
Y=776754.62
X=128396.02
Y=776743.69
ΕΥΡΩΠΗΣ
10
8
Ο.Τ 1
ΕΡΓΟΔΟΤΗΣ :
ΕΡΓΟ :
ΠΡΟΤΑΣΗ ΤΡΟΠΟΠΟΙΗΣΗΣ Ρ.Σ.
ΘΕΣΗ :
ΔΗΜΟΣ ΚΙΛΚΙΣ
Ο.Τ 168
ΜΕΛΕΤΗΤΕΣ :
STATION
θεμα σχεδιου
ΤΟΠΟΓΡΑΦΙΚΟ ΔΙΑΓΡΑΜΜΑ
αριθμος σχεδιου
Τ — 1
ΚΛΙΜΑΚΑ 1: 200
χρονος μελετης
ΣΕΠΤΕΜΒΡΙΟΣ 2005
ΘΕΩΡΗΣΗ
5489/05
Ο ΜΕΛΕΤΗΤΗΣ
ΠΑΝΑΓΙΩΤΗΣ ΧΡ. ΚΕΜΕΝΤΣΕΤΣΙΔΗΣ